


GALERIE

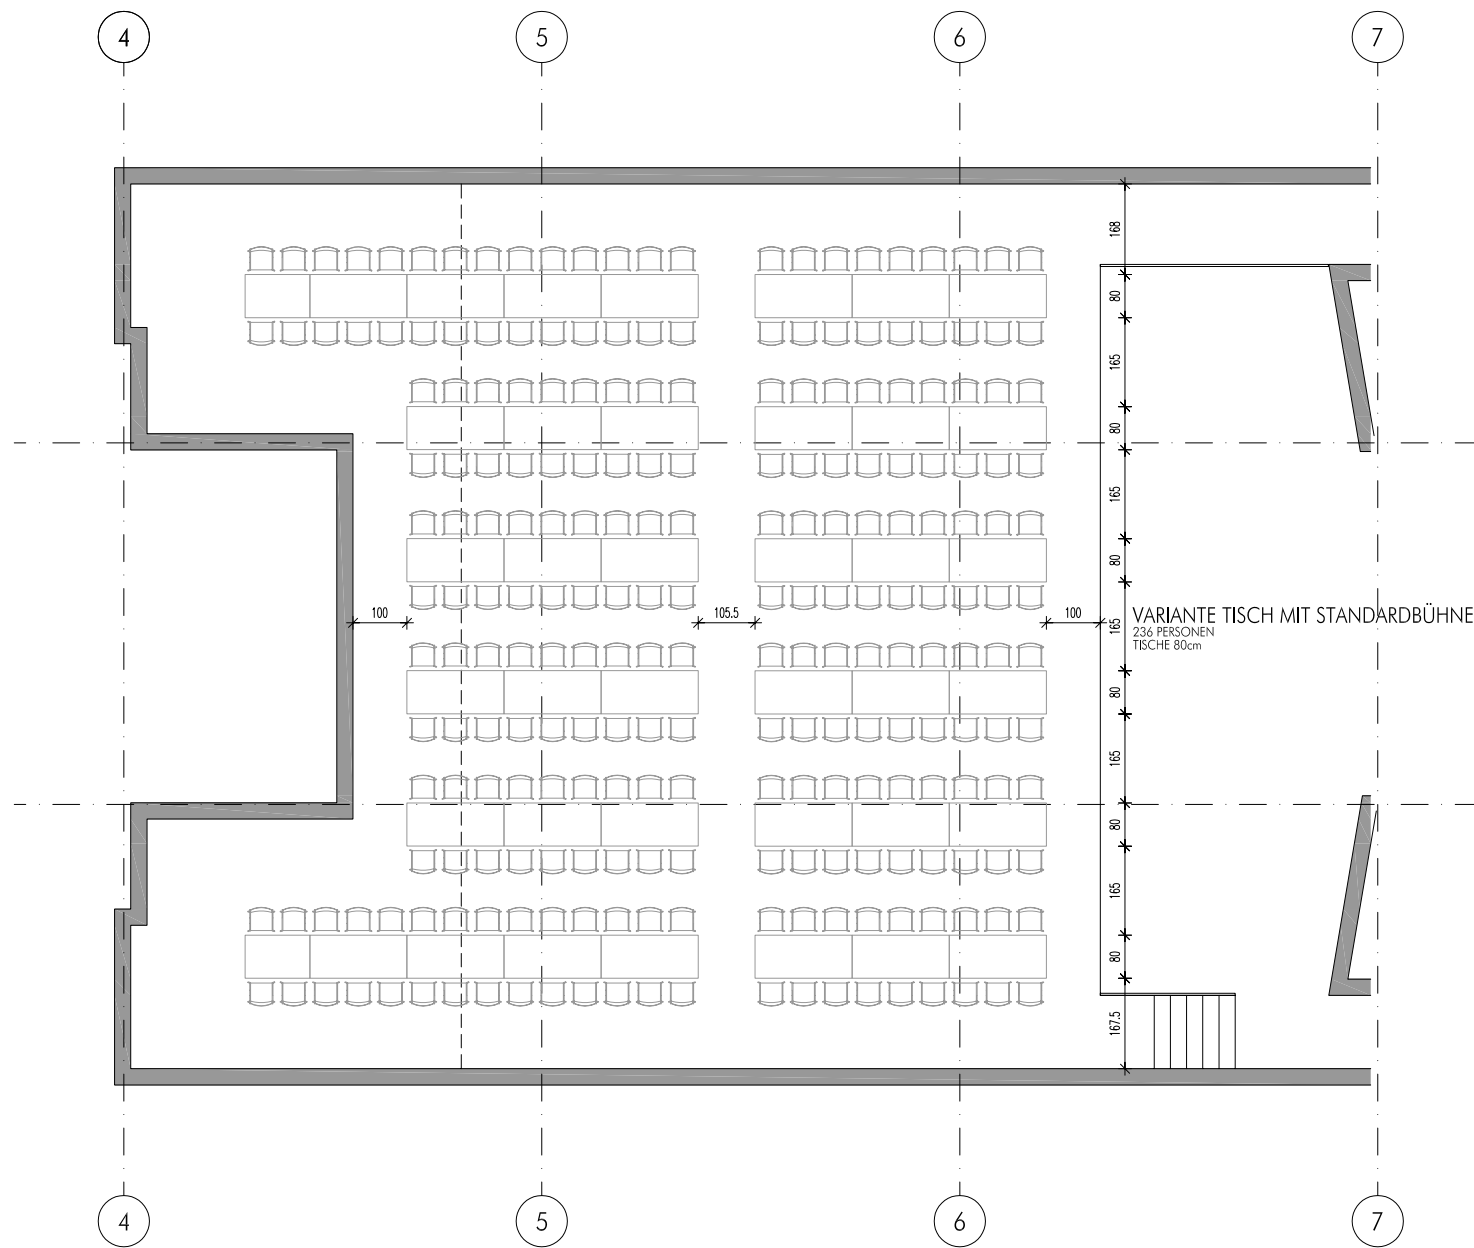

VERANSTALTUNGSSAAL

| | | |
|---|------------|---|
| PROJEKT 0110 LMS WINDISCHGARSTEN | | |
| GEGENSTAND | PLANNR. | AEND. |
| DETAILPLAN BESTUHLUNGSVARIANTEN TISCHE 80cm | D15-001 | - |
| | MASSSTAB | |
| | 1:100 | |
| | DATUM | |
| | 15 07 2003 | |
| | FORMAT | GEZ. |
| | 58x29,7cm | CP |
| RIEPL RIEPL ARCHITEKTEN 4020 LINZ HOFGASSE 9 | | TEL.:0732/782300 FAX.:0732/782300-19 |